
04010781310030008

10725



ΕΦΗΜΕΡΙΣ ΤΗΣ ΚΥΒΕΡΝΗΣΕΩΣ

ΤΗΣ ΕΛΛΗΝΙΚΗΣ ΔΗΜΟΚΡΑΤΙΑΣ

ΤΕΥΧΟΣ ΤΕΤΑΡΤΟ **Αρ. Φύλλου 1078**

13 Οκτωβρίου 2003

ΠΕΡΙΕΧΟΜΕΝΑ

ΑΠΟΦΑΣΕΙΣ

ΑΠΟΦΑΣΕΙΣ

Αριθ. 2686 (1)

Τροποποίηση του εγκεκριμένου ρυμοτομικού σχεδίου πόλεως Τριπόλεως στο Ο.Τ. 34, επί της οδού Ο.Η.Ε., για χαρακτηρισμού χώρου για την ανέγερση σχολείου.

Ο ΝΟΜΑΡΧΗΣ ΑΡΚΑΔΙΑΣ

Έχοντας υπόψη τις διατάξεις:

1) Τις διατάξεις του άρθρου 108 του Π. Δ/τος 30/1996 Κώδικας Νομαρχιακής Αυτοδιοίκησης.

2) Τις διατάξεις του Ν.Δ. 17/7/23 (περί σχεδίων πόλεων) όπως ισχύει σήμερα.

3) Το Β.Δ. 9.11.59 /Φ.Ε.Κ. 11 Δ - σχετικά με την αναθεώρηση του σχεδίου πόλεως Τριπόλεως όπως ισχύει σήμερα.

4) Τις διατάξεις του Ν 1337/83 και των εκτελεστικών αυτού διαταγμάτων.

5) Τις διατάξεις του Ν. 1512/85.

6) Τις διατάξεις των Ν. 2218/94 και 2240/94.

7) Την εγκύκλιο 1/16 καθώς και το τεύχος του Υ.ΠΕ.ΧΩ.ΔΕ. εγκύκλιος 55/13.6.88 «οδηγίες και προδιαγραφές για τροποποιήσεις και επεκτάσεις ρυμοτομικών σχεδίων».

8) Την 296/2003 Απόφαση του Δημοτικού Συμβουλίου του Δήμου Τρίπολης.

9) Την 10302/24.6.2003 ανακοίνωση του Δημάρχου Τρίπολης προς τις τοπικές εφημερίδες Καθημερινά Νέα και Αρκαδικές Ειδήσεις και προς την Αθηναϊκή Εφημερίδα Γενική Δημοπρασιών.

10) Το 7430/11.6.2003 έγγραφο της Δ/νσης Αυτ/σης και Αποκ/σης Ν. Αρκαδίας - Τμήμα Τοπικής Αυτοδιοίκησης Α΄ βαθμού.

11) Το τοπογραφικό διάγραμμα (κλίμακας 1: 500) που αναφέρει την τροποποίηση του εγκεκριμένου σχεδίου πόλεως Τριπόλεως, στο Ο.Τ. 34 στην οδό Ο.Η.Ε. για χαρακτηρισμό του χώρου υπό τα στοιχεία Α,Β,Γ,Δ,Ε,Ζ,Η,Θ,Ι,Α, για την ανέγερση Σχολείου.

12) Την σύμφωνη γνωμοδότηση του Συμβουλίου ΠΕ.ΧΩ.ΔΕ. Ν. Αρκαδίας Πρακτικό Νο 2/11.8.2003.

13) Το γεγονός ότι η χρήση γης της γενικής κατοικίας που προβλέπεται από το Γ.Π.Σ. περιλαμβάνει τη χρήση «Σχολείο» και επομένως η τροποποίηση δεν έρχεται σε αντίθεση με το ισχύον Γ.Π.Σ., αποφασίζουμε:

α) Την τροποποίηση του εγκεκριμένου σχεδίου πόλεως Τριπόλεως, στο Ο.Τ. 34 στην οδό Ο. Η. Ε. για χαρακτηρισμό του χώρου υπό τα στοιχεία Α,Β,Γ,Δ,Ε,Ζ,Η,Θ,Ι,Α, για την ανέγερση Σχολείου, σύμφωνα με το συνημμένο τοπογραφικό διάγραμμα κλίμακας 1:500.

β) Από τις διατάξεις της παρούσης Απόφασης δεν προκαλείται δαπάνη σε βάρος του προϋπολογισμού του Δήμου Τρίπολης.


γ) Η παρούσα να δημοσιευθεί στην εφημερίδα της Κυβερνήσεως και ισχύει μετά την δημοσίευσή της.

Η απόφαση αυτή να δημοσιευθεί στην Εφημερίδα της Κυβερνήσεως.

Τρίπολη, 26 Σεπτεμβρίου 2003

Ο Νομάρχης
ΔΗΜΗΤΡΙΟΣ ΚΩΝΣΤΑΝΤΟΠΟΥΛΟΣ


ΟΤ36
ΟΤ111α
ΠΡΑΣΙΝΟ
ΟΔΟΣ ΠΑΛΑΝΤΙΟΥ
ΠΡΑΣΙΑ 4.00
2/Π
1/Π
1/Κ
1/Κ
2/Π
2/Π
3/Π
1/Π
ΙΔΙΟΚΤΗΣΙΑ
ΑΛΕΞΟΠΟΥΛΟΥ
ΕΥΑΓΓΕΛΟΥ
09
1/Π
1/Κ
02
ΙΔΙΟΚΤΗΣΙΑ
ΜΙΚΡΟΥΛΗ
ΑΙΜΙΛΙΑΣ
1/Κ
3/Π
2/Π
04
ΙΔΙΟΚΤΗΣΙΑ
ΠΙΠΕΡΗ
1/Π
1/Π
2/Π
4/Π
4/Π
3/Κ
3/Π
1/Π
Γ
Β
Δ

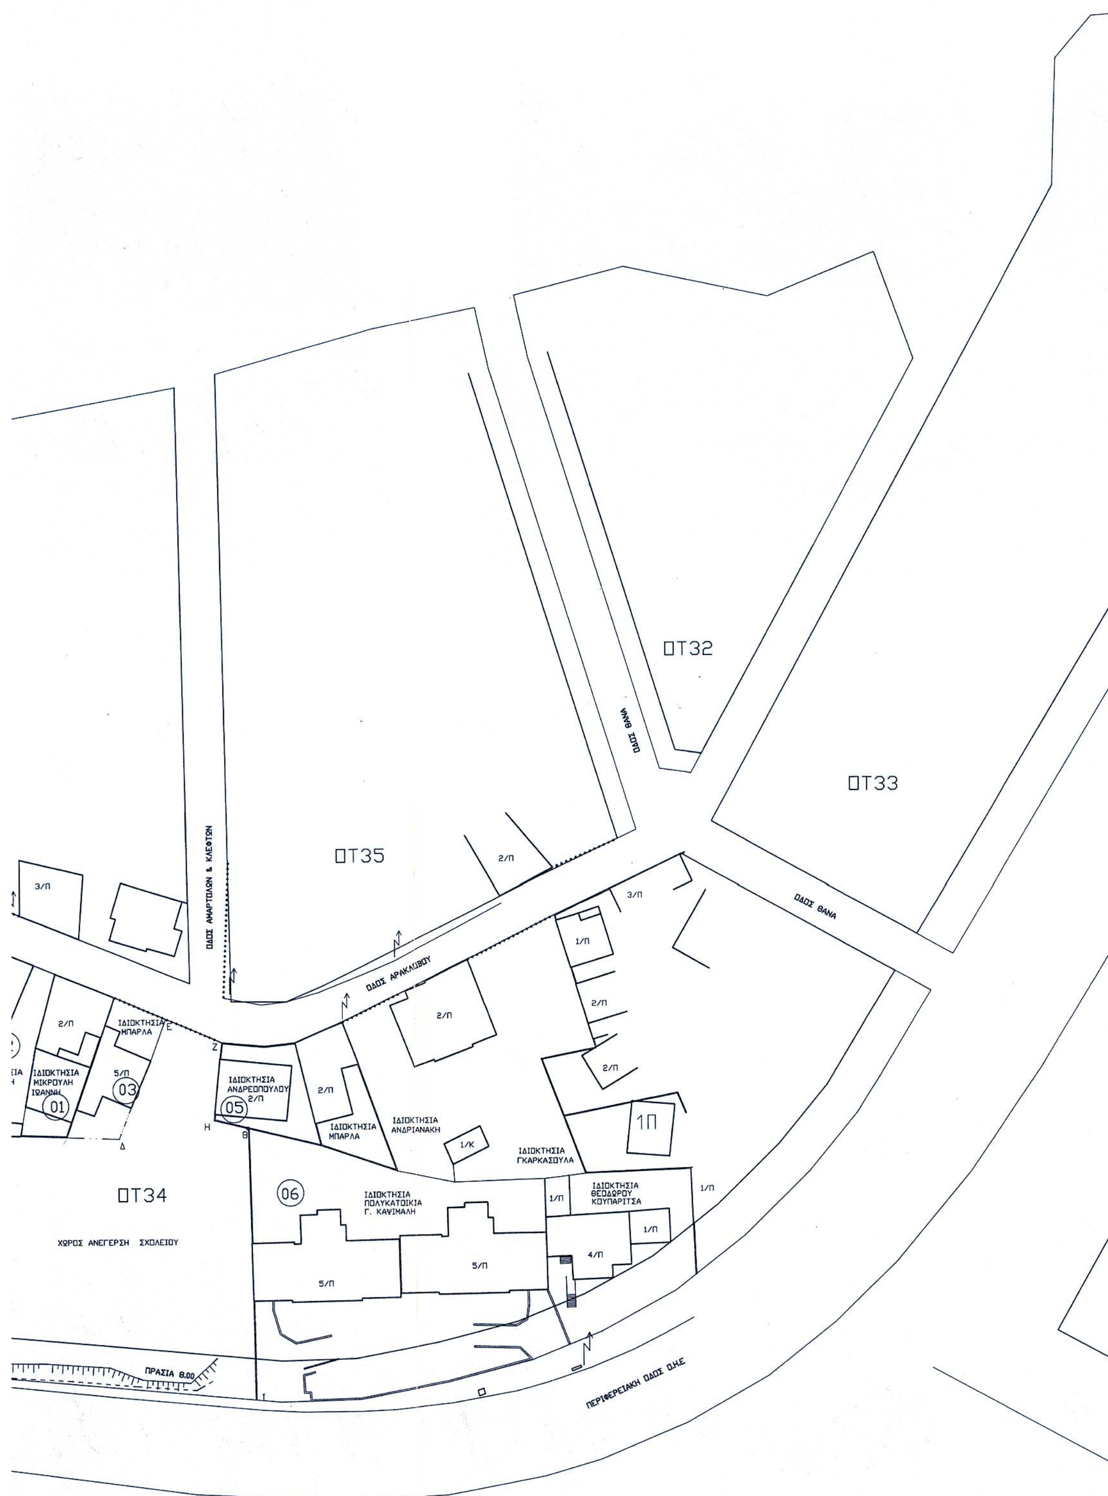
ΟΤ32
ΟΤ33
ΟΤ35
ΟΤ34
ΟΔΟΣ ΘΑΝΑ
ΟΔΟΣ ΑΜΑΡΤΩΛΩΝ & ΚΛΕΦΤΩΝ
ΟΔΟΣ ΑΡΑΚΛΩΒΟΥ
ΠΕΡΙΦΕΡΕΙΑΚΗ ΟΔΟΣ Ο.Η.Ε
ΙΔΙΟΚΤΗΣΙΑ ΜΙΚΡΟΥΛΗ ΙΩΑΝΝΗ
01
ΙΔΙΟΚΤΗΣΙΑ ΜΠΑΡΛΑ
03
ΙΔΙΟΚΤΗΣΙΑ ΑΝΔΡΕΟΠΟΥΛΟΥ 2/Π
05
ΙΔΙΟΚΤΗΣΙΑ ΜΠΑΡΛΑ
ΙΔΙΟΚΤΗΣΙΑ ΑΝΔΡΙΑΝΑΚΗ
ΙΔΙΟΚΤΗΣΙΑ ΓΚΑΡΚΑΣΟΥΛΑ
06
ΙΔΙΟΚΤΗΣΙΑ ΠΟΛΥΚΑΤΟΙΚΙΑ Γ. ΚΑΨΙΜΑΛΗ
ΙΔΙΟΚΤΗΣΙΑ ΘΕΟΔΩΡΟΥ ΚΟΥΠΑΡΙΤΣΑ
ΧΩΡΟΣ ΑΝΕΓΕΡΣΗ ΣΧΟΛΕΙΟΥ
ΠΡΑΣΙΑ 8.00
3/Π
2/Π
5/Π
1/Π
4/Π
1/Κ
1Π
Ε
Ζ
Η
Θ
Δ



ΟΡΟΙ ΔΟΜΗΣΕΩΣ

ΕΝΤΟΣ ΣΧΕΔΙΟΥ ΔΗΜΟΥ ΤΡΙΠΟΛΕΩΣ
ΤΟΜΕΑΣ Γ, Ο.Τ 34
Β.Δ. 09-11-1955 ΦΕΚ Α /21-11-55
Β.Δ 10-05-1964 ΦΕΚ 78Δ /06-06-1964

ΕΛΑΧ. ΠΡΟΣΩΠΟ 10.00Μ
ΕΛΑΧ. ΕΜΒΑΔΟΝ 300.00M^2
ΚΑΛΥΨΗ 50%
ΤΟΜΕΥΣ ΥΨΩΝ III
Σ.Δ 1.2
ΤΑ ΛΟΙΠΑ ΚΑΤΑ Γ.Ο.Κ 85&2000

ΠΑΡΑΤΗΡΗΣΕΙΣ
1. Το διαγραμμα ειναι εξαρτημενο απο το κρατικο τριγωνομετρικο δικτυο και οι συντεταγμενες αναφερονται στην προβολη Ε.Γ.Σ.Α 87

———— προτεινομενη Ο.Γ
— — · — — · — καταργουμενη Ο.Γ

Α\Α	ΟΝΟΜΑ	ΔΙΕΥΘΥΝΣΗ
01	ΜΙΚΡΟΥΛΗΣ ΙΩΑΝΝΗΣ	ΑΡΑΚΛΟΒΟΥ 6
02	ΜΙΚΡΟΥΛΗ ΑΙΜΙΛΙΑ	ΑΡΑΚΛΟΒΟΥ 8
03	ΜΠΑΡΛΑ	ΑΡΑΚΛΟΒΟΥ
04	ΠΙΠΕΡΗΣ	Λ. Ο.Η.Ε.
05	ΑΝΔΡΕΟΠΟΥΛΟΣ	ΑΡΑΚΛΟΒΟΥ
06	ΠΟΛΥΚΑΤΟΙΚΙΑ ΚΑΨΙΜΑΛΗ	Λ. Ο.Η.Ε.
07	ΑΝΔΡΙΑΝΑΚΗΣ	ΑΡΑΚΛΟΒΟΥ
08	ΓΚΑΡΚΑΣΟΥΛΑΣ	ΑΡΑΚΛΟΒΟΥ
09	ΑΛΕΞΟΠΟΥΛΟΣ ΕΥΑΓΓΕΛΟΣ	ΑΡΑΚΛΟΒΟΥ

ΤΟΠΟΓΡΑΦΙΚΟ ΔΙΑΓΡΑΜΜΑ

ΤΡΟΠΟΠΟΙΗΣΗΣ ΤΗΣ ΟΔΟΥ Ο.Η.Ε. ΣΤΟ Ο.Τ. 34 ΤΟΥ ΕΓΚΕΚΤΙΜΕΝΟΥ ΣΧΕΔΙΟΥ ΠΟΛΕΩΣ ΤΡΙΠΟΛΕΩΣ ΓΙΑ ΧΑΡΑΚΤΗΡΙΣΜΟ ΧΩΡΟΥ ΓΙΑ ΑΝΕΓΕΡΣΗ ΣΧΟΛΕΙΟΥ

ΚΛ.1:500

ΑΝΤΙΓΡΑΦΟ

Εγινε αναρτηση του παροντος συμφωνα με την υπ. αρ.296/03 αποφαση του Δημ. Συμβουλιου

Τα Μέλη
1) Ρουλιζιώτης Δημήτριος
2) Λαμπρόπουλος Λεωνίδας
3) Παπανικολάου Γεώργιος

Η Εισηγήτρια
Τσιλίκα Μαρία
Αρχιτέκτων Μηχανικός

ο ΔΗΜΑΡΧΟΣ ΤΡΙΠΟΛΕΩΣ



Ο ΔΗΜΑΡΧΟΣ ΤΡΙΠΟΛΕΩΣ

Dr. ΣΩΤΗΡΟΠΟΥΛΟΣ ΔΗΜΟΣΘΕΝΗΣ

ΤΡΙΠΟΛΗ
ο ΠΡΟΙΣΤΑΜΕΝΟΣ Τ.Υ ΔΗΜΟΥ ΤΡΙΠΟΛΕΩΣ

Νικόλαος Κοτσιάνης
Πολιτικός Μηχανικός

ΤΡΙΠΟΛΗ ΜΑΙΟΣ 2003
ο ΣΥΝΤΑΞΑΣ

ΧΑΡ. ΤΣΑΓΚΑΡΟΠΟΥΛΟΣ

ΘΕΩΡΗΘΗΚΕ
Η ΠΡΟΪΣΤΑΜΕΝΗ ΤΗΣ ΠΟΛΕΟΔΟΜΙΑΣ

ΤΣΙΛΙΚΑ ΜΑΡΙΑ
ΑΡΧΙΤΕΚΤΩΝ ΜΗΧΑΝΙΚΟΣ

ΕΓΚΡΙΝΕΤΑΙ
Ο ΝΟΜΑΡΧΗΣ ΑΡΚΑΔΙΑΣ



ΚΩΝΣΤΑΝΤΟΠΟΥΛΟΣ ΔΗΜΗΤΡΙΟΣ

Αριθ. 2431 (2)

Κήρυξη αναδασωτέας εκτάσεως 8,00 στρεμμάτων, στη θέση Φίχθι Δήμου Μάνδρας Ν. Αττικής.

Ο ΓΕΝΙΚΟΣ ΓΡΑΜΜΑΤΕΑΣ
ΠΕΡΙΦΕΡΕΙΑΣ ΑΤΤΙΚΗΣ

Έχοντας υπόψη:

1. Τις περί Διοικητικής Αποκέντρωσης διατάξεις.

2. Τον Ν.2503/97 Διοίκηση, Οργάνωση Περιφερείας κ.λπ..

3. Τις διατάξεις του Ν. 998/79 «Περί Προστασίας των Δασών και των δασικών εν γένει εκτάσεων της Χώρας και συγκεκριμένα.

α. - του άρθρου 41 παρ. 1

β. - του άρθρου 38 παρ1

4. Την δ/γή του Υπουργείου Γεωργίας:

α) 160417/1180/8.7.1980

β) 182447/3049/24.9.1980.

5. Την 2928/11.7.2003 πρόταση- εισήγηση του Δασαρχείου Αιγάλεω και σχετική εισήγηση της Δ/νσης Δασών Δυτικής Αττικής, αποφασίζουμε:

Κηρύσσουμε αναδασωτέα, με σκοπό τη διατήρηση του χαρακτήρα του δάσους ώστε ν'αποκλεισθεί η διάθεση του για άλλο σκοπό πλην δασικού την δασική έκταση της οποίας το ιδιοκτησιακό δεν έχει επιλυθεί οριστικά έναντι του δημοσίου, εμβαδού οκτώ στρεμμάτων (8,00 στρεμ.) που βρίσκεται στη θέση Φίχθι περιφερείας Δήμου Μάνδρας Νομαρχίας Δυτικής Απικής και προσδιορίζεται από τα στοιχεία Α, Β, Γ, Δ, Ε, Ζ, Η, Θ, Ι, Κ, Α, όπως φαίνονται στο συνημμένο διάγραμμα, το οποίο αποτελεί αναπόσπαστο μέρος της αποφάσεως αυτής και έχει όρια:

Ανατολικά: Χωματόδρομο και αγροτική έκταση

Δυτικά: Δασική έκταση

Βόρεια: Δασική έκταση και χωματόδρομο

Νότια: Δασική έκταση

Η αποκατάσταση της βλάστησης θα γίνει με φυσική αναγέννηση ή με πρόγραμμα τεχνητής αναδάσωσης εντός τριών το πολύ ετών που θα καταρτήσει η Υπηρεσία μας.

Η απόφαση αυτή να δημοσιευθεί στην Εφημερίδα της Κυβερνήσεως.

Αθήνα, 12 Σεπτεμβρίου 2003

Ο Γενικός Γραμματέας Περιφέρειας
ΜΙΧΑΗΛ ΚΥΡΙΑΚΙΔΗΣ

Σ Χ Ε Δ Ι Α Γ Ρ Α Μ Μ Α

Εκτάσης που καταλήφθηκε και κηρύσσεται αναδασωτέα στη θέση 'φιλχθι' Περιφέρειας Δήμου Μάνδρας

Απόσπασμα από τον χάρτη Γ.Υ.Σ 6432/5 κλ. 1:5.000 στο οποίο σημειώνεται η θέση της αναδασωτέας έκτασης.

θέση Αναδασωτέα

Με τα στοιχεία Α,Β,Γ,Δ,Ε,Ζ,Η,Θ,Ι,Κ,Α Η Αναδασωτέα έκταση εμβαδού 8 στρεμ.

Κλ. 1:1000

Ανήκει στην 2431/ - - 2003
Απόφαση Γ.Γ. Περιφέρειας Αττικής.

Αιγάλεω 8/7/2003
Ο Συντάκτης
Γεώργιος Π. Κορμπος
Δασοπόνος

Αιγάλεω 11/7/2003
Δ. Πασιαλής
Δασολόγος

Αιγάλεω 26/8/2003
Ο Δ/ντής Δασών Δυτ. Αττικής
Δασολόγος

Ο Γεν. Γραμματέας Περιφέρειας Αττικής
ΜΙΧΑΛΗΣ ΚΥΡΙΑΚΙΔΗΣ

Αριθ. 1805 (3)

Κήρυξη αναδασωτέας εκτάσεως 0,632 στρεμμάτων, στη θέση Άγιος Γεώργιος Δήμου Μάνδρας Ν. Αττικής.

Ο ΓΕΝΙΚΟΣ ΓΡΑΜΜΑΤΕΑΣ
ΠΕΡΙΦΕΡΕΙΑΣ ΑΤΤΙΚΗΣ

Έχοντας υπόψη:

1. Τις περί Διοικητικής Αποκέντρωσης διατάξεις.
2. Τον Ν.2503/97 Διοίκηση, Οργάνωση Περιφέρειας κ.λπ..
3. Τις διατάξεις του Ν. 998/79 «Περί Προστασίας των Δασών και των δασικών εν γένει εκτάσεων της Χώρας και συγκεκριμένα.

α. - του άρθρου 41 παρ.1
β. - του άρθρου 38 παρ1

4. Την δ/γή του Υπουργείου Γεωργίας:

α) 160417/1180/8.7.1980
β) 182447/3049/24.9.1980

5. Την 2208/2.6.2003 πρόταση- εισήγηση του Δασαρχείου Αιγάλεω και σχετική εισήγηση της Δ/νσης Δασών Δυτικής Αττικής, αποφασίζουμε:

Κηρύσσουμε αναδασωτέα, με σκοπό τη διατήρηση του χαρακτήρα του δάσους ώστε ν'αποκλεισθεί η διάθεση του για άλλο σκοπό πλην δασικού την δασική έκταση της οποίας το ιδιοκτησιακό καθεστώς δεν έχει επιλυθεί οριστικά έναντι του δημοσίου, εμβαδού εξακοσίων τριαντα-δύο χιλιοστών του στρέμματος (0,632 στρεμ.) που βρίσκεται στη θέση Λέδι Τσόκας περιφερείας Δήμου Μάνδρας Νομαρχίας Δυτικής Αττικής και προσδιορίζεται, από τα στοιχεία Α,Ζ,Η,Ε,Α όπως φαίνονται στο συνημμένο διάγραμμα, το οποίο αποτελεί αναπόσπαστο μέρος της αποφάσεως αυτής και έχει όρια:

Ανατολικά:Αγροτική έκταση
Δυτικά: Αγροτική σήμερα έκταση και οικοπεδική έκταση
Βόρεια: Αγροτική έκταση και εκείθεν αγροτικός δρόμος
Νότια:Αγροτικός δρόμος.

Η αποκατάσταση της βλάστησης θα γίνει με φυσική αναγέννηση ή με πρόγραμμα τεχνητής αναδάσωσης εντός τριών το πολύ ετών που θα καταρτήσει η Υπηρεσία μας.


Η απόφαση αυτή να δημοσιευθεί στην Εφημερίδα της Κυβερνήσεως.

Αθήνα, 12 Σεπτεμβρίου 2003

Ο Γενικός Γραμματέας Περιφέρειας
ΜΙΧΑΗΛ ΚΥΡΙΑΚΙΔΗΣ

ΣΧΕΔΙΑΓΡΑΜΜΑ


Έκτασης που καταλήφθηκε και κηρύσσεται αναδασωτέα στη θέση "Αγ. Γεώργιος" Περιφέρειας Δήμου Μάνδρας Ν. Αττικής.

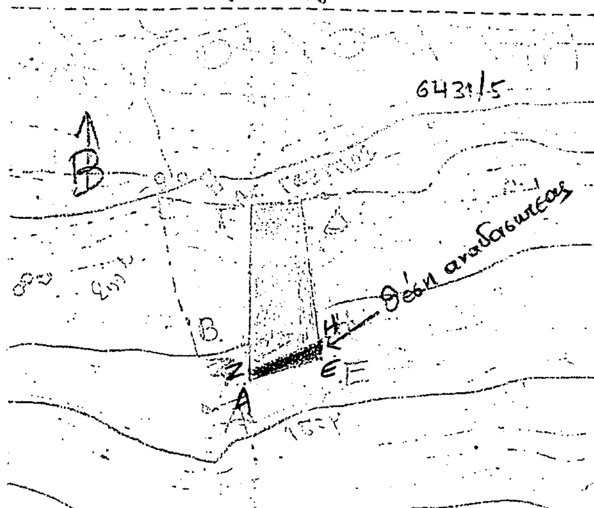

Απόσπασμα από τον χάρτη Γ.Υ.Σ 6431/5 κλ. 1:5.000 στο οποίο σημειώνεται η θέση της αναδασωτέας έκτασης.

Με τα στοιχεία Α, Ζ, Η, Ε, Α η αναδασωτέα έκταση εμβαδού 0,632 στρεμμάτων.
ΚΛ. 1:500

ΕΘΝΙΚΟ ΤΥΠΟΓΡΑΦΕΙΟ
Για τεχνικούς λόγους στο σχεδιάγραμμα έγινε σμίκρυνση κατά ποσοστό 18 %

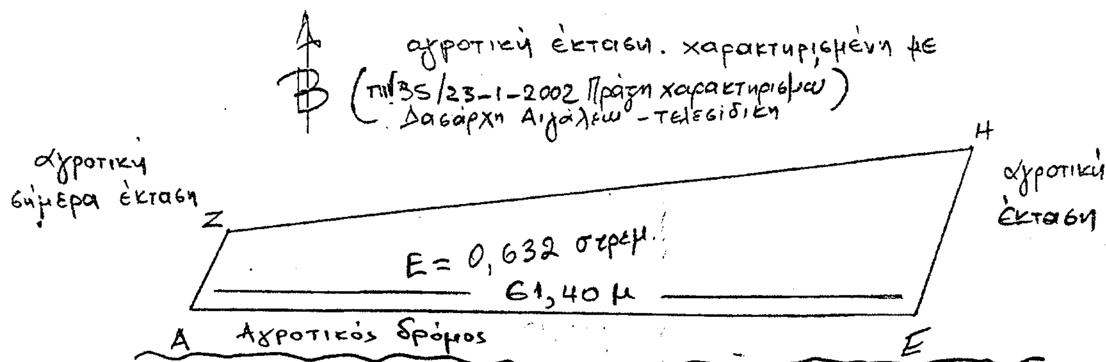

ΑΚΡΙΒΕΣ ΦΩΤΟΑΝΤΙΓΡΑΦΟ

Ανήκει στην 1805/12/9 - 2003
Απόφαση Γ.Γ. Περιφέρειας Αττικής.

Αιγάλεω 23/5/2003 Αιγάλεω .../2003 ... 26/8/2003

Συντάκτης — Ο Δασάρχης — Ο Δ/ντής Δασών — Ο Γεν. Γραμματέας Περιφέρειας Αττικής

Ανδρίτσος Αν. — Δ. Πασιαλής, Δασολόγος — Δημήτριος Σπαθής, Δασολόγος — ΜΙΧΑΗΛ ΚΥΡΙΑΚΙΔΗΣ

